

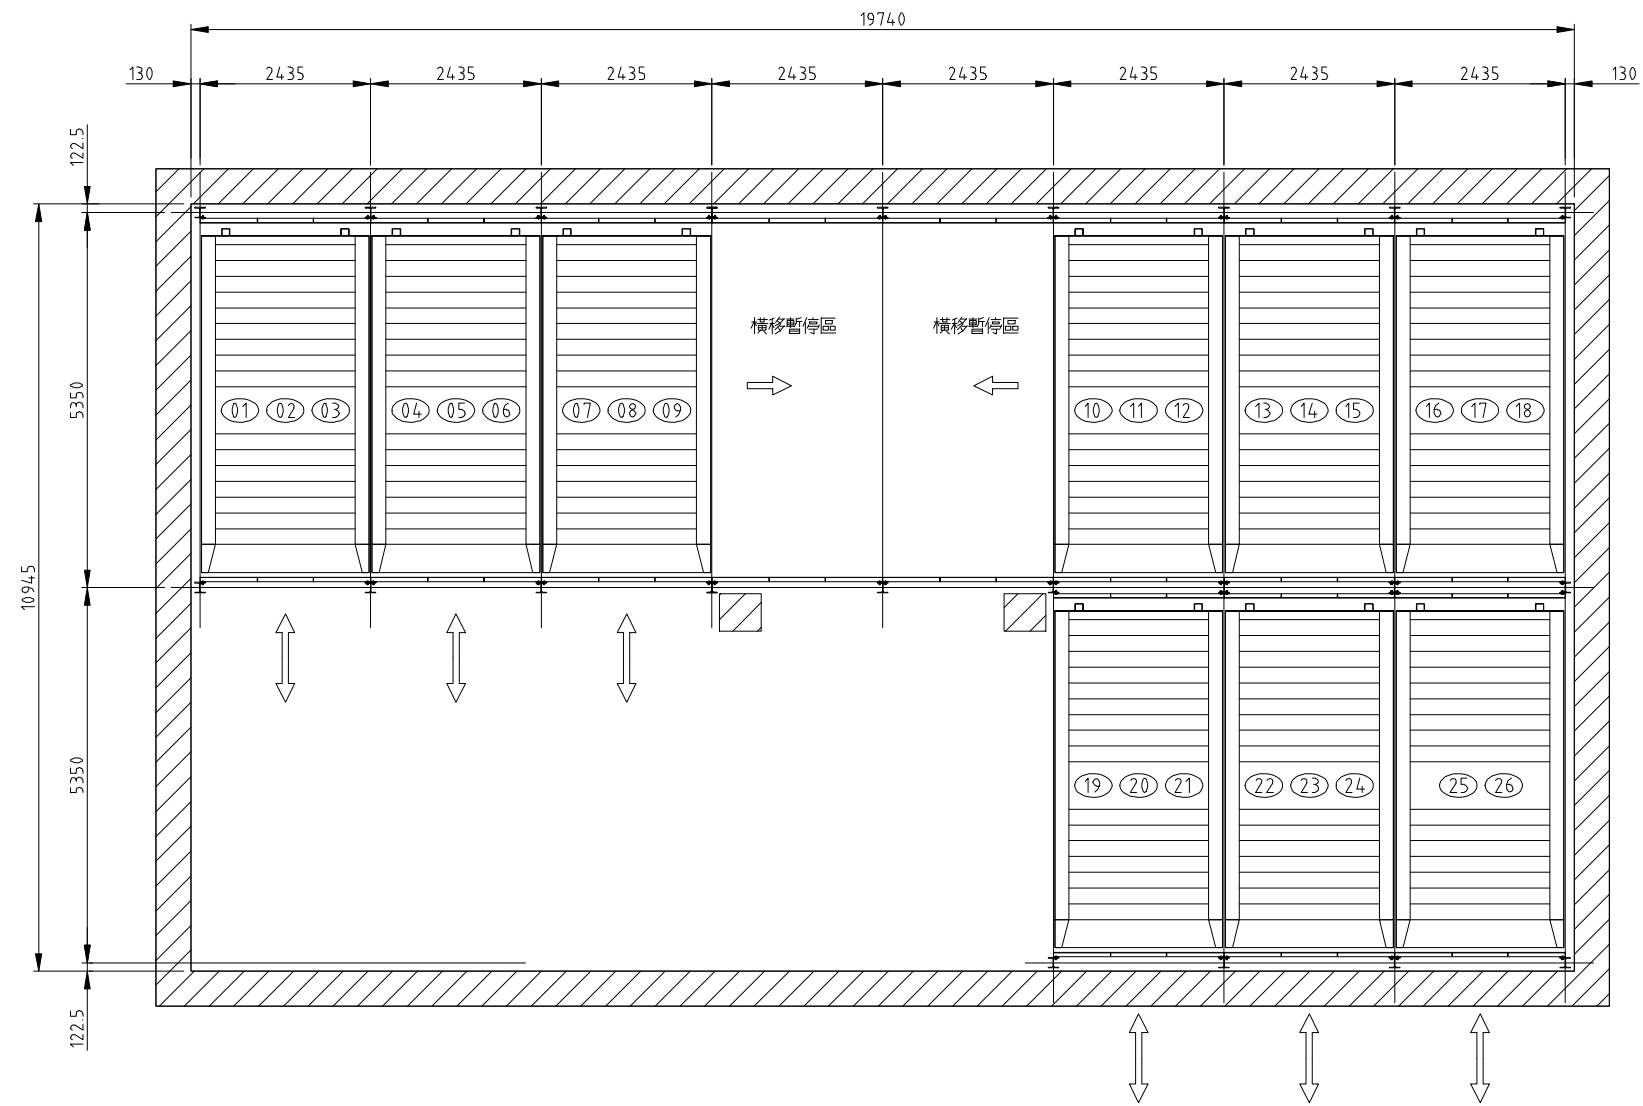


業主簽認

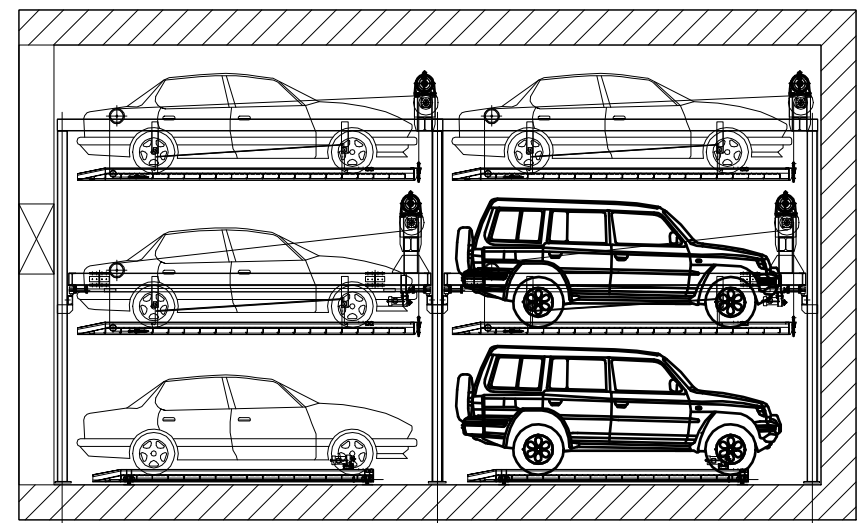

3F多段升降橫移式			
驅動方式	馬達鋼索升降 馬達鏈條橫移	操作方式	按鈕方式
入庫方式		安全裝置	輪胎定位裝置 上升逾限防止裝置 前後逾限防止裝置 車臺落下防止裝置
電源	AC3φ 220V/380V 50HZ/60HZ	升降馬達	3HP
橫移馬達	1/4HP	升降速度	4M/min
		橫移速度	4M/min

容車尺寸 (mm)				
層級	規格	長	寬	高
3FL		4800	1900	1800
2FL		4800	1900	2000
1FL		4900	1900	1900

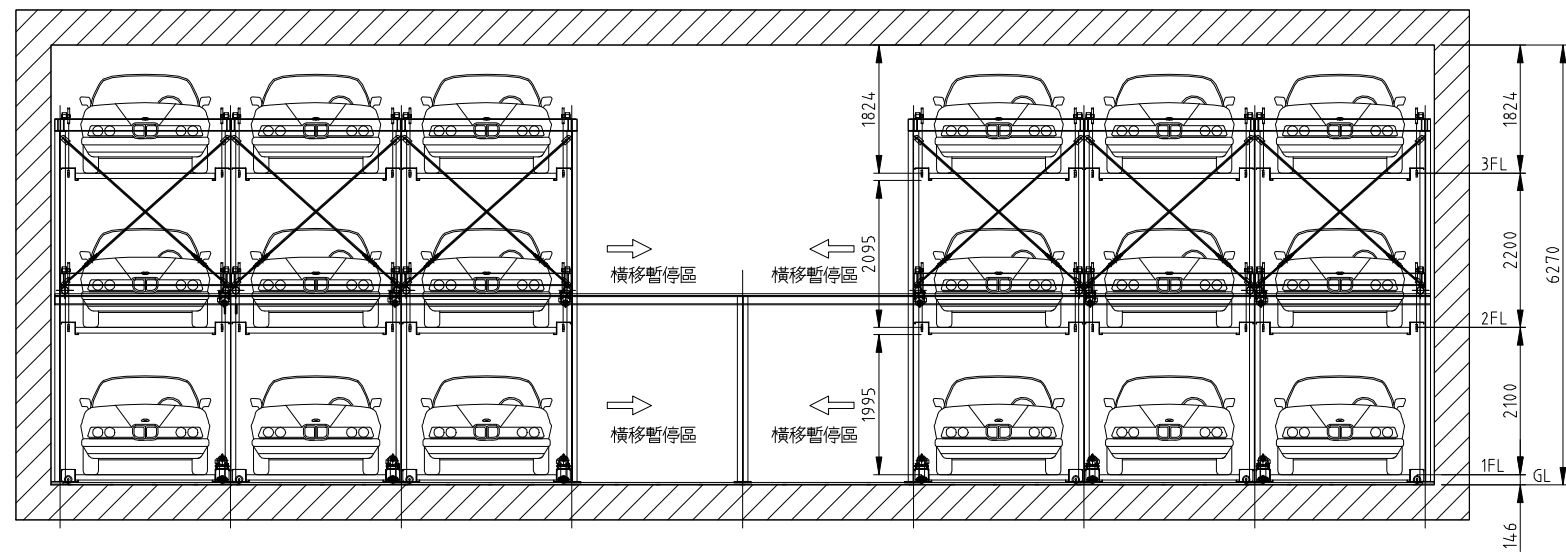

車位	數量	26車位	比例	1:100	處理	噴漆	廠商	製圖日	98.08.26	工程	三段橫移式停車設備	
					製圖	圖檢	圖核	准製	圖日	98.08.26	工名	程稱
								最新	98.08.26	圖號		
								版別	A	圖號	3F-97.6	