
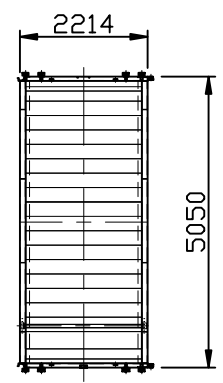


CB-2-22 兩層循環停車設備				
收容車	長度	495cm	昇降方式	鍊條式
	寬度	200cm	速度	15 m/min
	高度	155cm 185cm	電動機	11KW X 6P
車台	重量	2000KG	裝置	
	長度	505cm	驅動方式	鍊條式
	間距	221cm	速度	20 m/min
車庫門	寬度	W(260cm以上)	裝置	電動機 3.7KW X 4P
	高度	H(225cm以上)	信號燈	車體位置指示燈
	電動機	250W		
電源	AC 3φ 380V 60Hz 50KW			

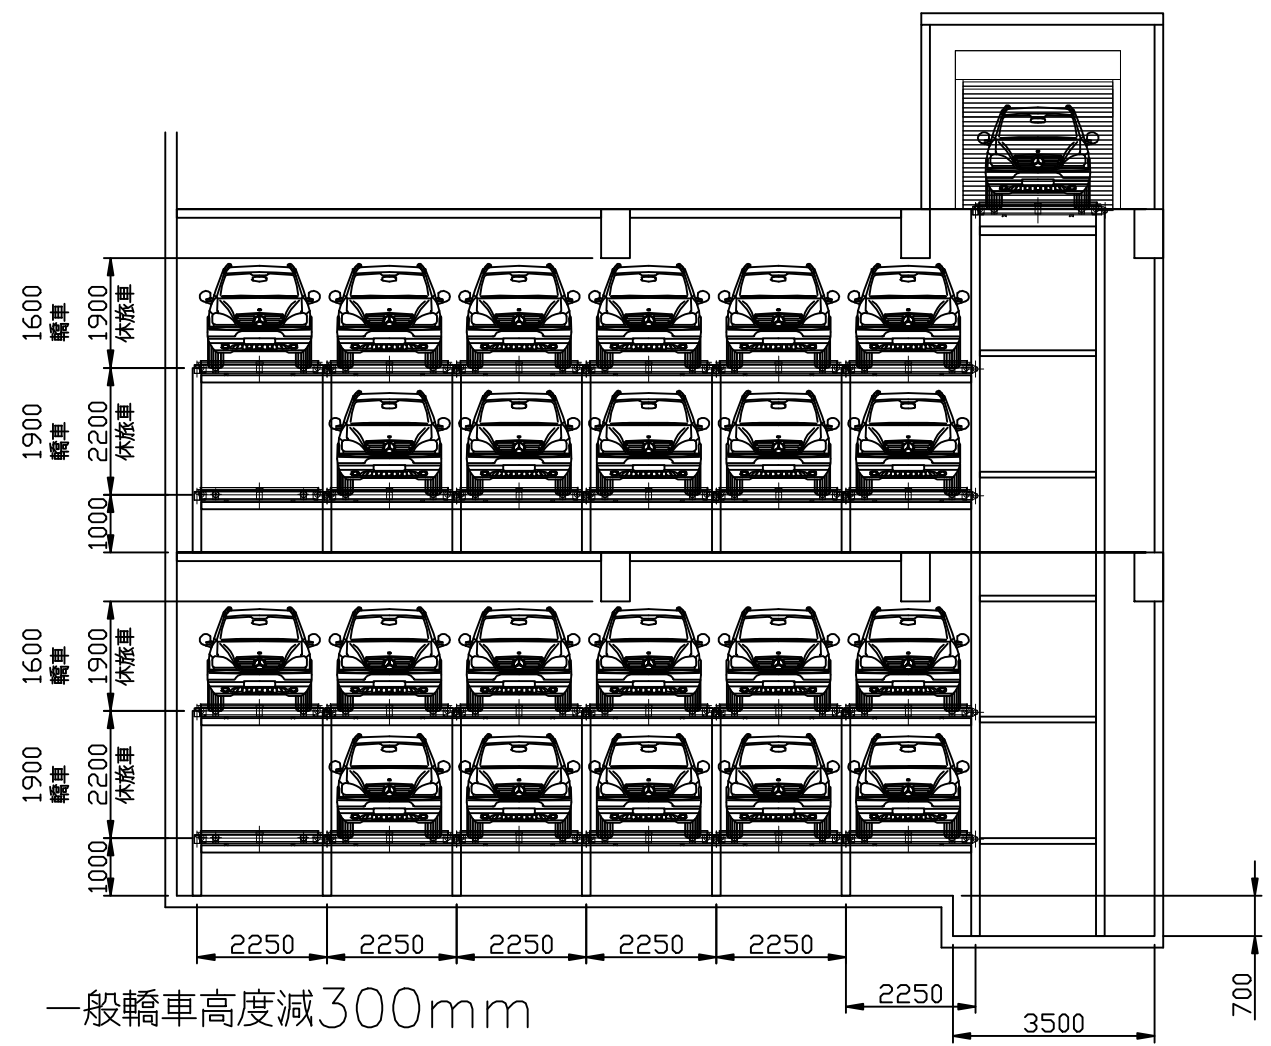

主要結構			
1	基礎底板	PL12T*570*200	SS41結構用鋼
2	主柱	H200*150*6T*9T	SS41結構用鋼
3	車台平板	2.3TDECK	SS41結構用鋼
4	車台縱樑	Z150*100*50*6T	SS41結構用鋼
5	橫移機架	槽鋼125*65*6t*9t	SS41結構用鋼
6	昇降導軌	角鋼90*90*10T	SS41結構用鋼
7	橫移導軌	槽鋼125*65*6t*9t	SS41結構用鋼
8	車架立柱	H200*100*5.5T*8T	SS41結構用鋼
9	昇降鍊條	RS100#滾子鍊條	
10	昇降主軸	φ90實心傳動軸	
11	昇降鍊輪	RS 100 23齒鍊輪	
12	昇降導輪	CF18滾子從動件	
13	橫移鍊條	RS100#滾子鍊條	
14	橫移主軸	φ90空心傳動軸	
15	橫移鍊輪	RS 60 20齒鍊輪	
16	橫移導輪	MC尼龍 100*80	

項次	規格名稱	數量	廠牌
1	昇降機	3組	驛達停車設備
2	各層橫移裝置	4組	
3	車台總成	22台	
4	結構	22台	
5	電控工程	壹式	驛達停車設備
6			0800-800-655
7			
合計			

註: 1. 操作方式提供 a. 觸控螢幕, b. 按鍵兼刷卡, c. 遙控式, d. 感應卡 (任選一種)
 2. 以上價格不含周邊圍籬及封板工程
 3. 出入口門可採用葛萊得快速捲門或電動柵欄門

車位	數量	22車位	比例	F	處理	噴漆	廠商		
				製圖	檢圖	核准	製圖日	98.11.25	工程
							最新日		名稱
							版別	A	圖號
									地下樓停車設備
									箱型循環
									DH-981125001