



限制條件:E處RC柱不敲


單位:mm				
A	B	C	D	E
150	2150	1950	1800	150
120	2180	2000	1850	30
0	2300	2000	1850	150

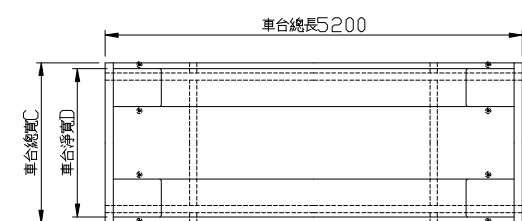

- A.Double-Wall空間
- B.基準線至牆面淨空間
- C.車台邊緣至RC柱面之間隙

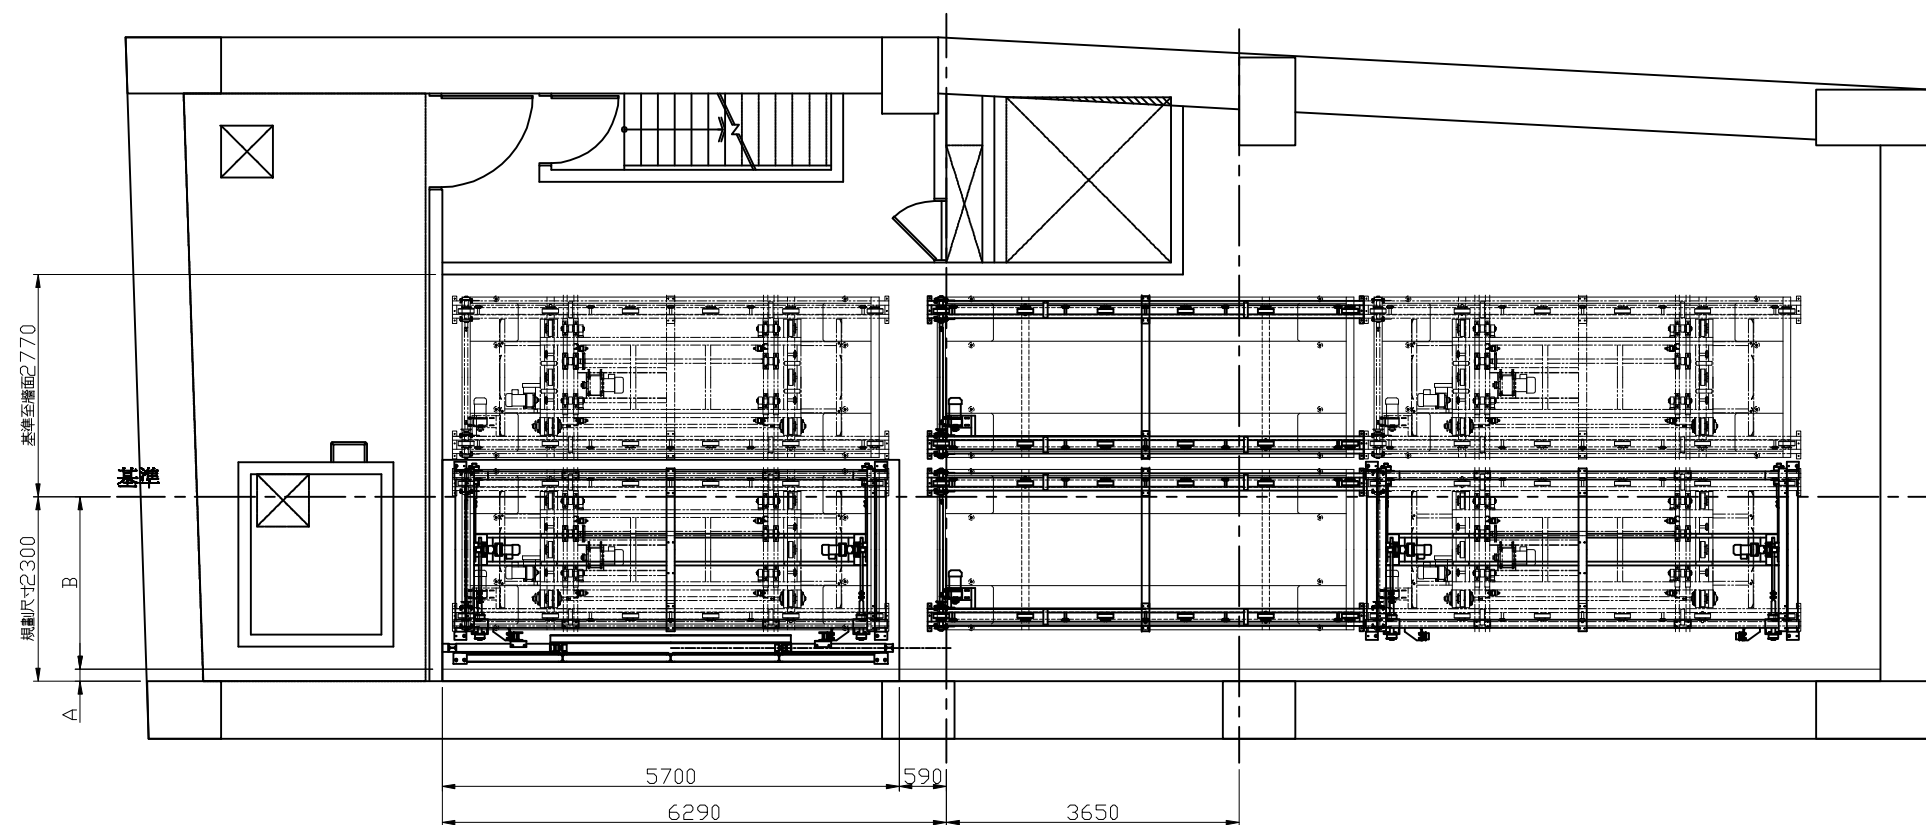

樓層	1F~B2F	數量	13+1機車	比例	1:200	處理	噴漆	廠商				
製圖						檢圖	核准	製圖日	102.06.11	工	程	棋盤式停車設備
製圖						檢圖	核准	最新日	102.07.12	名	稱	機械停車設備
製圖						檢圖	核准	版別	A	圖	號	CD-1020611A

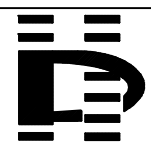

驊達實業股份有限公司
HWA-DOH TECHNOLOGY CO., LTD

