
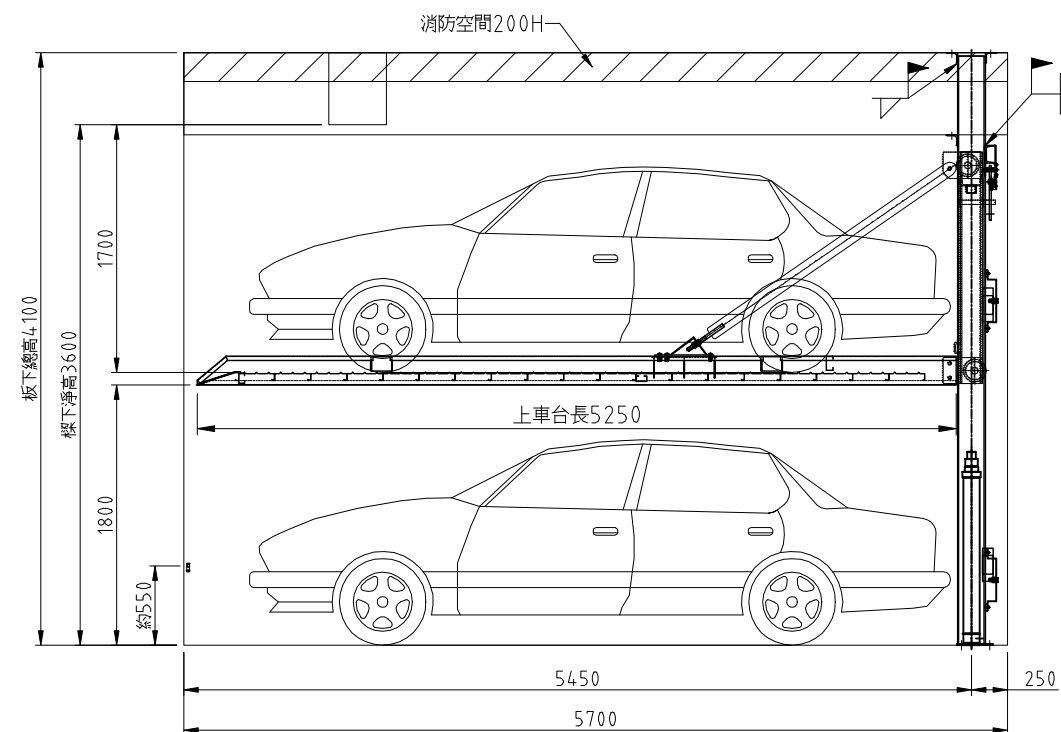
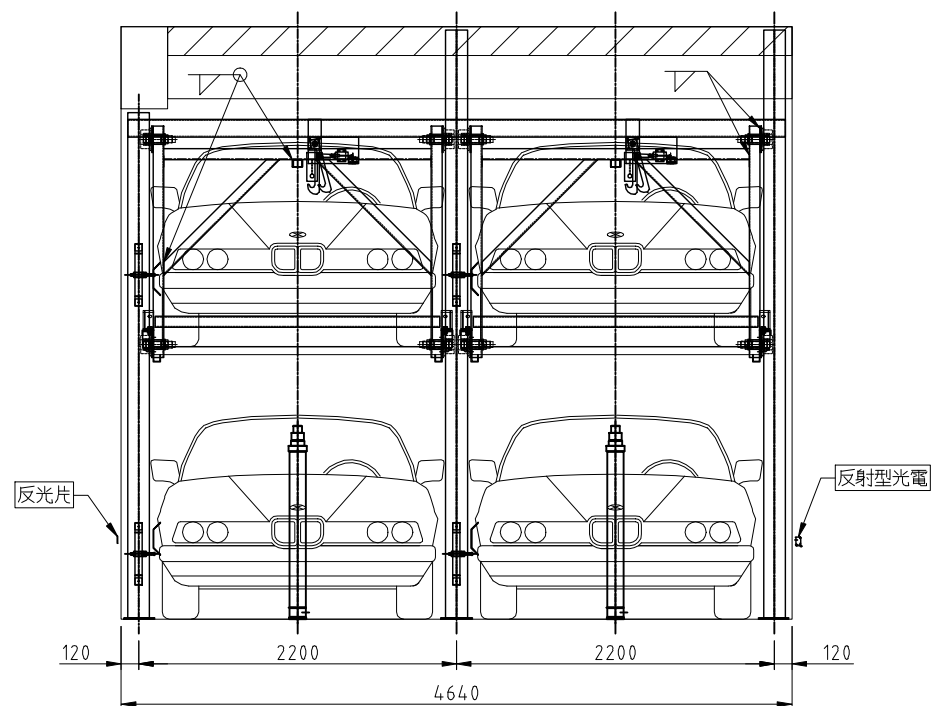


01~04車位

場地規劃表			
單位	容許車長	容許車寬	容許高度
mm	5050	1850	1550
油壓主機 5Hp*1:15			
使用電源 AC 3φ 220V/380V 60HZ			
項次	品名	規格	
1	昇降機構主立柱	H194x150x6x9	
2	昇降頂昇樑	槽鐵150x75x6.5x10	
3	昇降左右支架	槽鐵150x75x6.5x10	
4	昇降斜拉桿	L65X65X6	
5	雙節油壓缸	φ60Xφ80	
6	油壓缸防爆閥		
7	導輪	φ128xφ158	
8	車台機身	200X80X50X4.5t	
9	車台底板	250x50x30x2.3T	
10	上車台斜撐	FB90X9	
11	防落吊樑	槽鐵125x65x6x8	
12	廠商	驛達 0800-800-655	

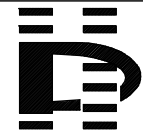

地點	B3F	數量	4車位	比例	1:50	處理	噴漆	廠商			
製圖						檢圖	核准	製圖日	99.09.24	工程	升降式停車設備
最新						版	別	100.09.03	工名	稱號	機械式停車設備
A								圖號	2B-990924A		


驛達實業股份有限公司
HWA-DOH TECHNOIOGY CO., LTD

 王 99.09.24 職
 謝 99.09.24 宏青
 程 99.09.24 正和