
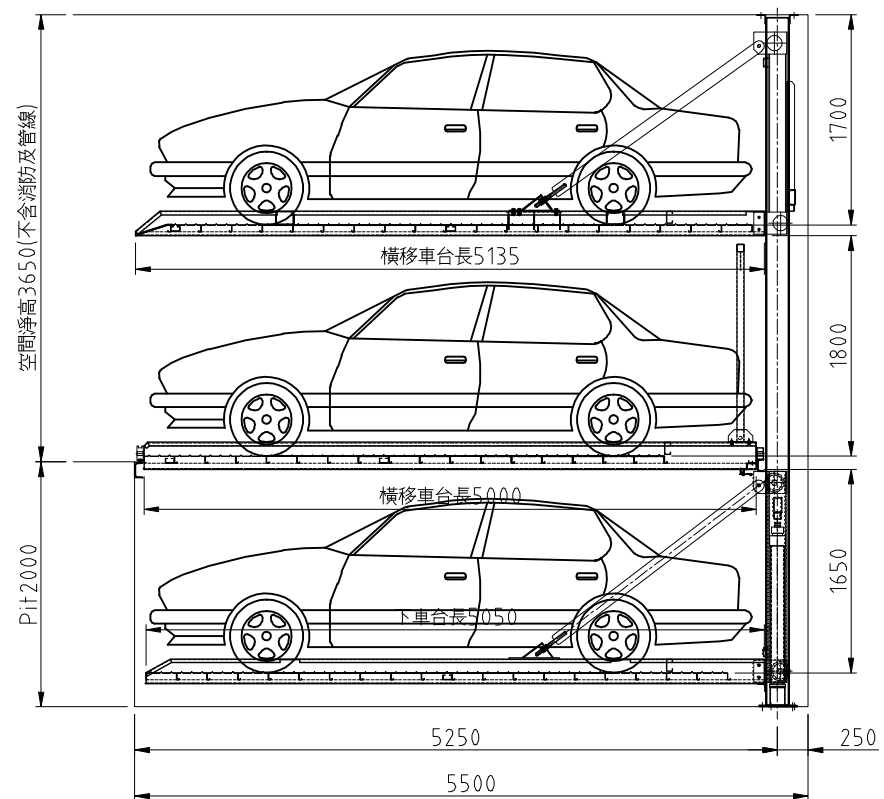


HD-3PC-5~9車位

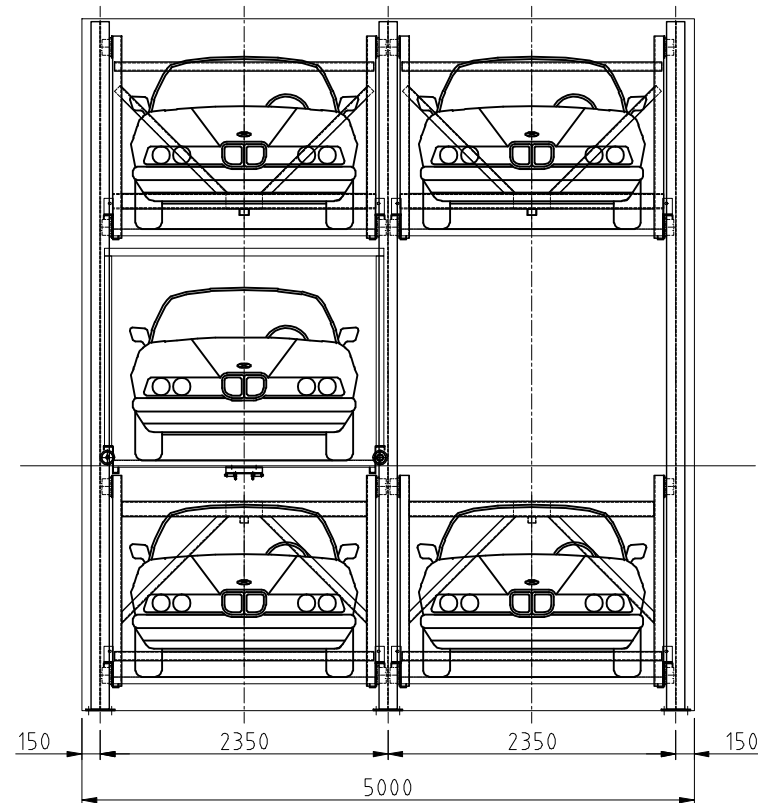

場地規劃表			
單位	容許車長	容許車寬	容許高度
mm	4850	2000	1550
油壓主機: 5Hp			
積載荷重: 2000kg			
使用電源: AC220V/380V5C 3φ 60HZ			
項次	品名	規格	
1	昇降機構主立柱	H194x150x6x9	
2	昇降上支架	槽鐵 125x65x6x8	
3	昇降左右支架	槽鐵 150x75x6.5x10	
4	昇降斜拉桿	L65X65X6	
5	單節油壓缸	φ60	
6	雙節油壓缸	φ60xφ80	
7	橫移馬達	1/2Hp 1:60	
8	油壓缸防爆閥		
9	導輪	φ128xφ158	
10	橫移車台導軌	槽鐵 125x65x6T	
11	車台機身	∟ 200x80x4.5T	
12	車台底板	250x50x30x2.3T	
13	車台前骨架	75X45X2.3TC型鋼	
14	車台後骨架	170x65x3TC型鋼	
15	車台斜撐	FB90X9	
16	廠商	聯達 0800-800-655	

地點	B3F	數量	5車位	比例	1:60	處理	噴漆	廠商				
						製圖	檢圖	核准	製圖日	103.03.13	工程	三層機坑橫移式停車設備
									最新日		名稱	機械式停車設備
								版別	A	圖號	3PC-1030313A	