
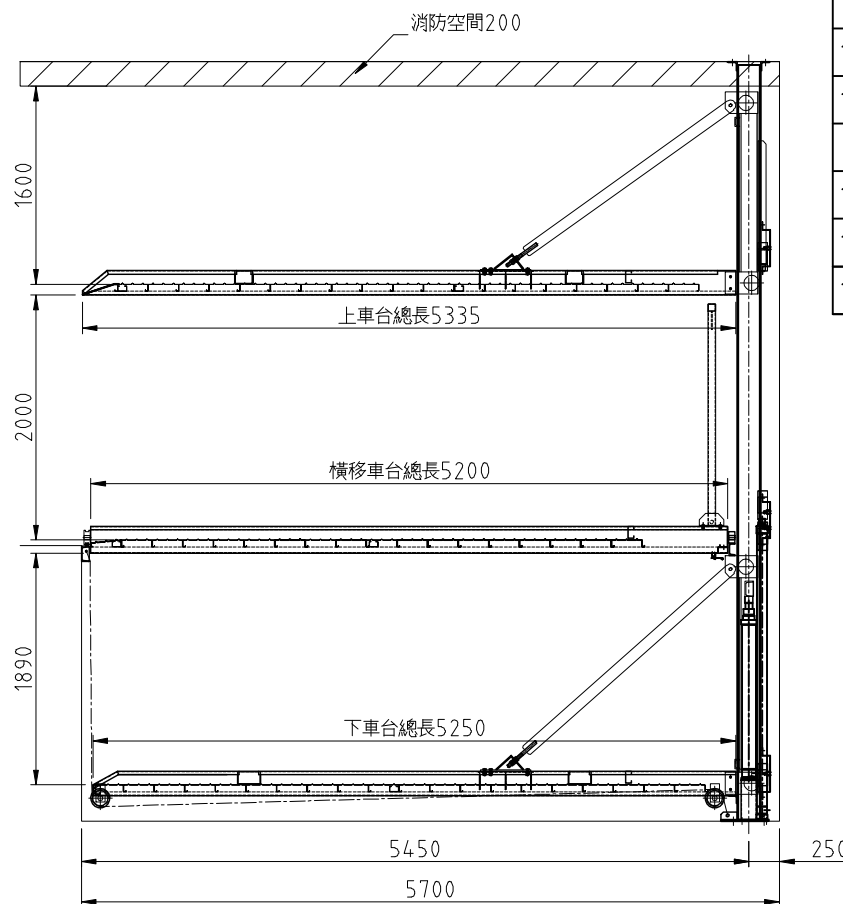


37~47車位

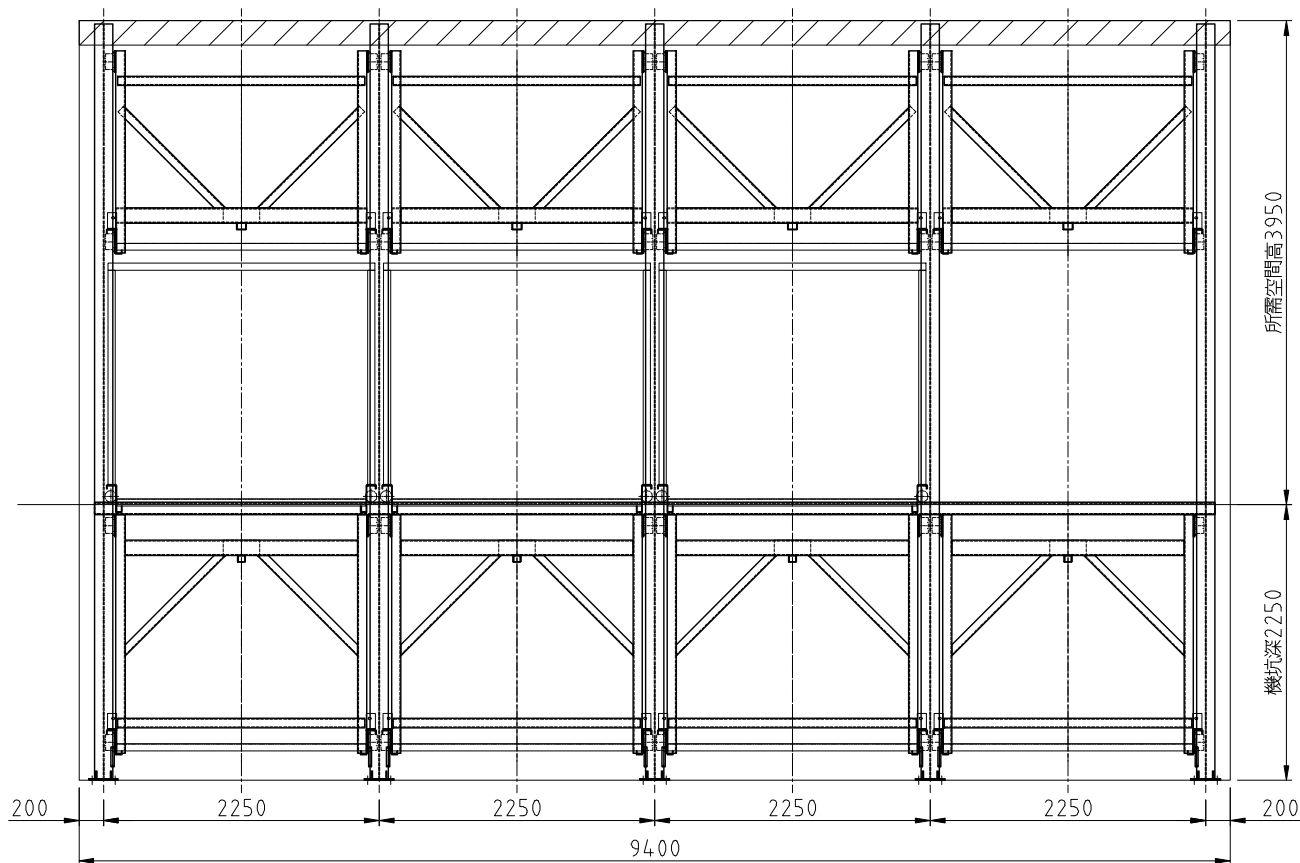

場地規劃表		
容許車長	容許車寬	容許高度
5050	1800	1850 上層1550
油壓主機 5Hp*1:15		
積載荷重 2200kg		
使用電源 AC220V/380V5C 3φ 60HZ		
項次	品名	規格
1	昇降機構主立柱	H194x150x6x9
2	昇降橫樑	槽鐵 125x65x6x8
3	昇降左右支架	槽鐵 150x75x6.5x10
4	昇降斜拉桿	L65X65X6
5	單節油壓缸	φ60
6	雙節油壓缸	φ60xφ80
7	橫移馬達	1/2Hp 1:60
8	油壓缸防爆閥	
9	導輪	φ128xφ158
10	鋼索	3分
11	橫移車台導軌	槽鐵 125x65x6x8
12	車台機身	200x80x50x4.5T
13	車台底板	250x50x30x2.3T
14	車台前骨架	75X45X2.3TC型鋼
15	車台後骨架	170x70x4.5TC型鋼
16	車台斜撐	FB90X9T
17	廠商	聯達 0800-800-655

地點	B2F	數量	11車位	比例	1:60	處理	噴漆	廠商							
									製圖	檢圖	核准	製圖日	100.03.23	工程	三層機坑橫移式停車設備
											最新日		名稱	機械式停車設備	
												版別	A	圖號	3PC-1000323F